



# Eigengarten 27,00 m<sup>2</sup>

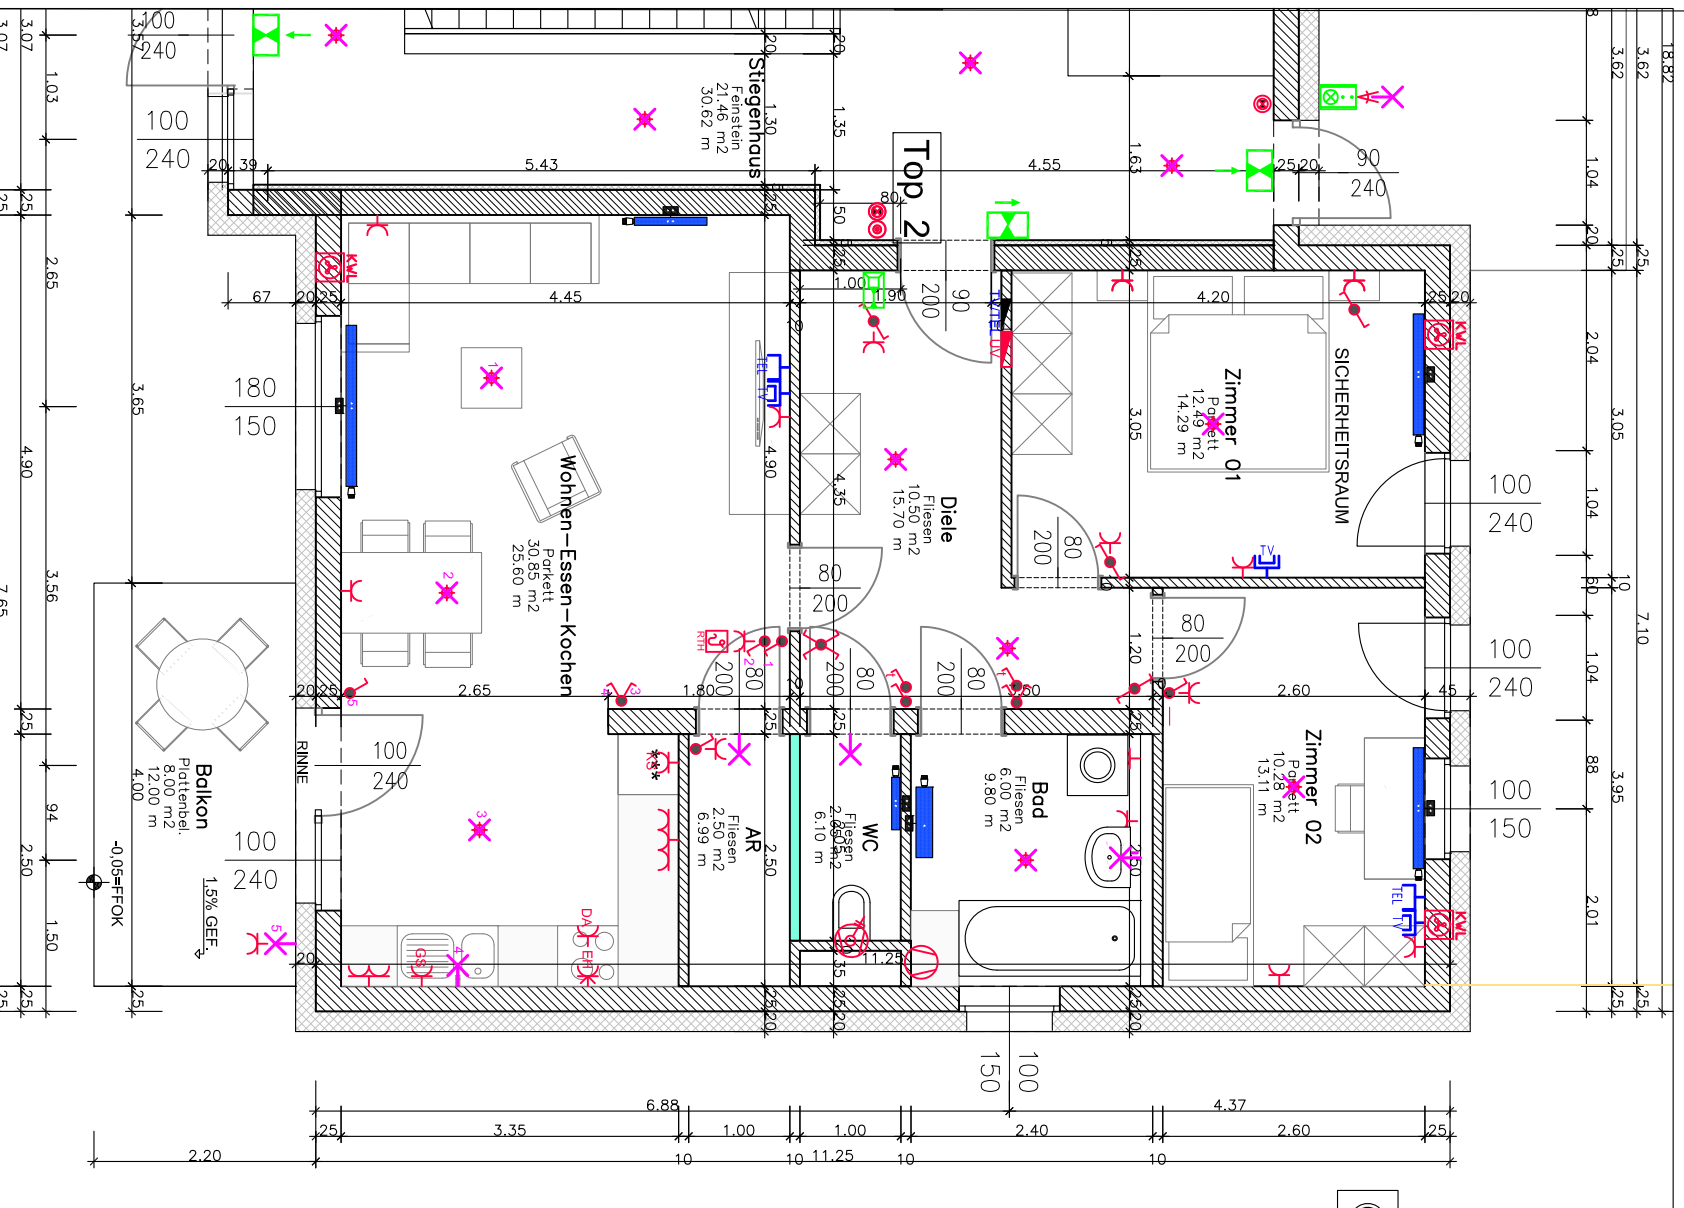

## Legende

- Aus - Schalter
- Serien-Schalter
- Wechsel-Schalter
- Dopp-Wechsel-Schalter
- Kreuz-Schalter
- Klingel-Taster
- Steckdose 1fach
- Steckdose 2fach
- Steckdose 3fach
- Telefon-Steckdose
- TV-Steckdose
- Sprechanlage (Innen)
- Sprechanlage (Aussen)
- Unterverteiler
- Verteiler
- Licht-Auslass (Decke)
- Licht-Auslass (Wand)
- Lüfter
- Raumthermostat

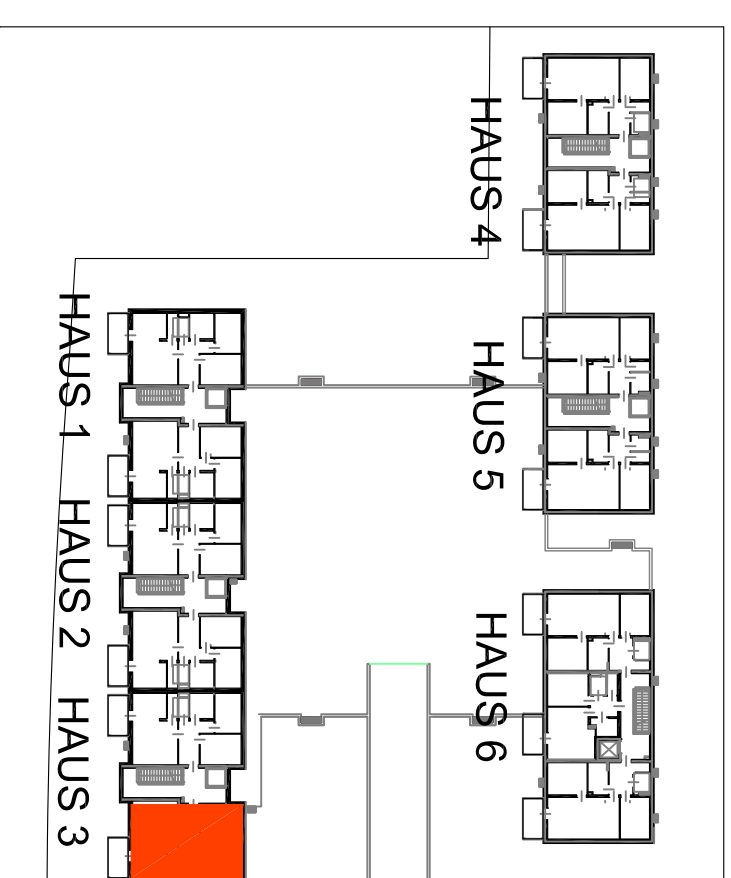

## WOHNANLAGE TRAUEN

Lessingstrasse

### HAUS 3 Top 2 EGG

Wohnnutzfläche	74,67 m <sup>2</sup>
Loggia	8,00 m <sup>2</sup>
Nutzfläche gesamt	82,67 m <sup>2</sup>
Eigengarten	27,00 m <sup>2</sup>

Dinghoferstrasse 63 4020 Linz tel 0732 65 81 45  
mail office @ brw.at