



BAUREFORM - WOHNSTÄTTE
AM WACHTBERG
LINZ-EBELSBERG
HAUS v. *Rebelle-Weg 24 19*

1.OBERGESCHOSS

1 : 50

GEZ.	NR. 03	NO.	NR. 03	PLAN NR.	NR. 3
ÄNDERUNG					

AUSFÜHRUNGSSPLAN	ROHMASS
BITTE KOTEN PRÜFEN!	LICHT STOCKMASS
AUSSEITER UND FENSTERMASS	
INVENTURMASS	

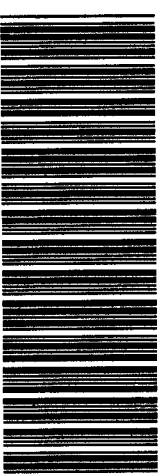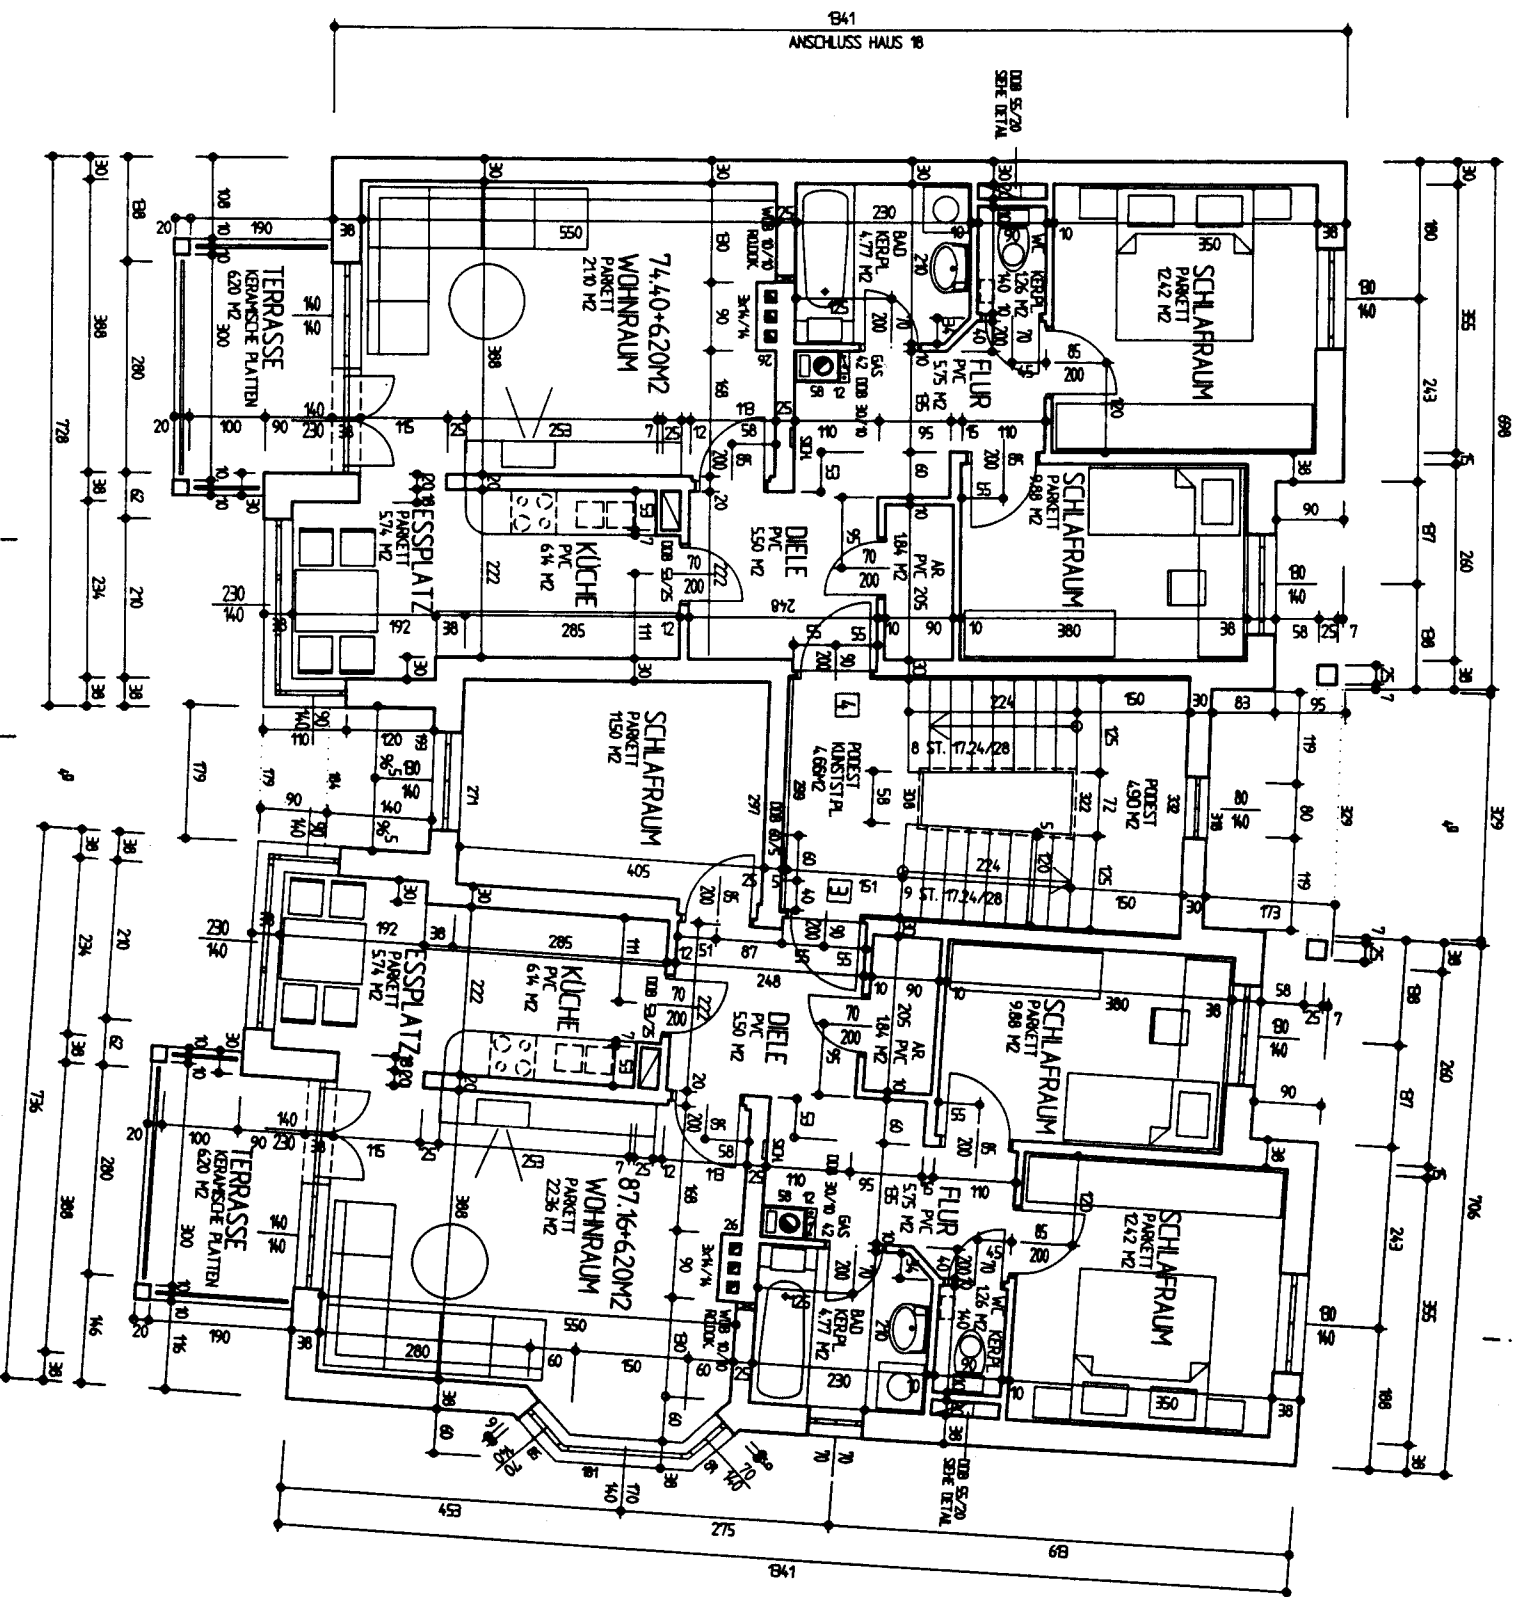

BL2010000166