



**Stiege 2
Top 4**

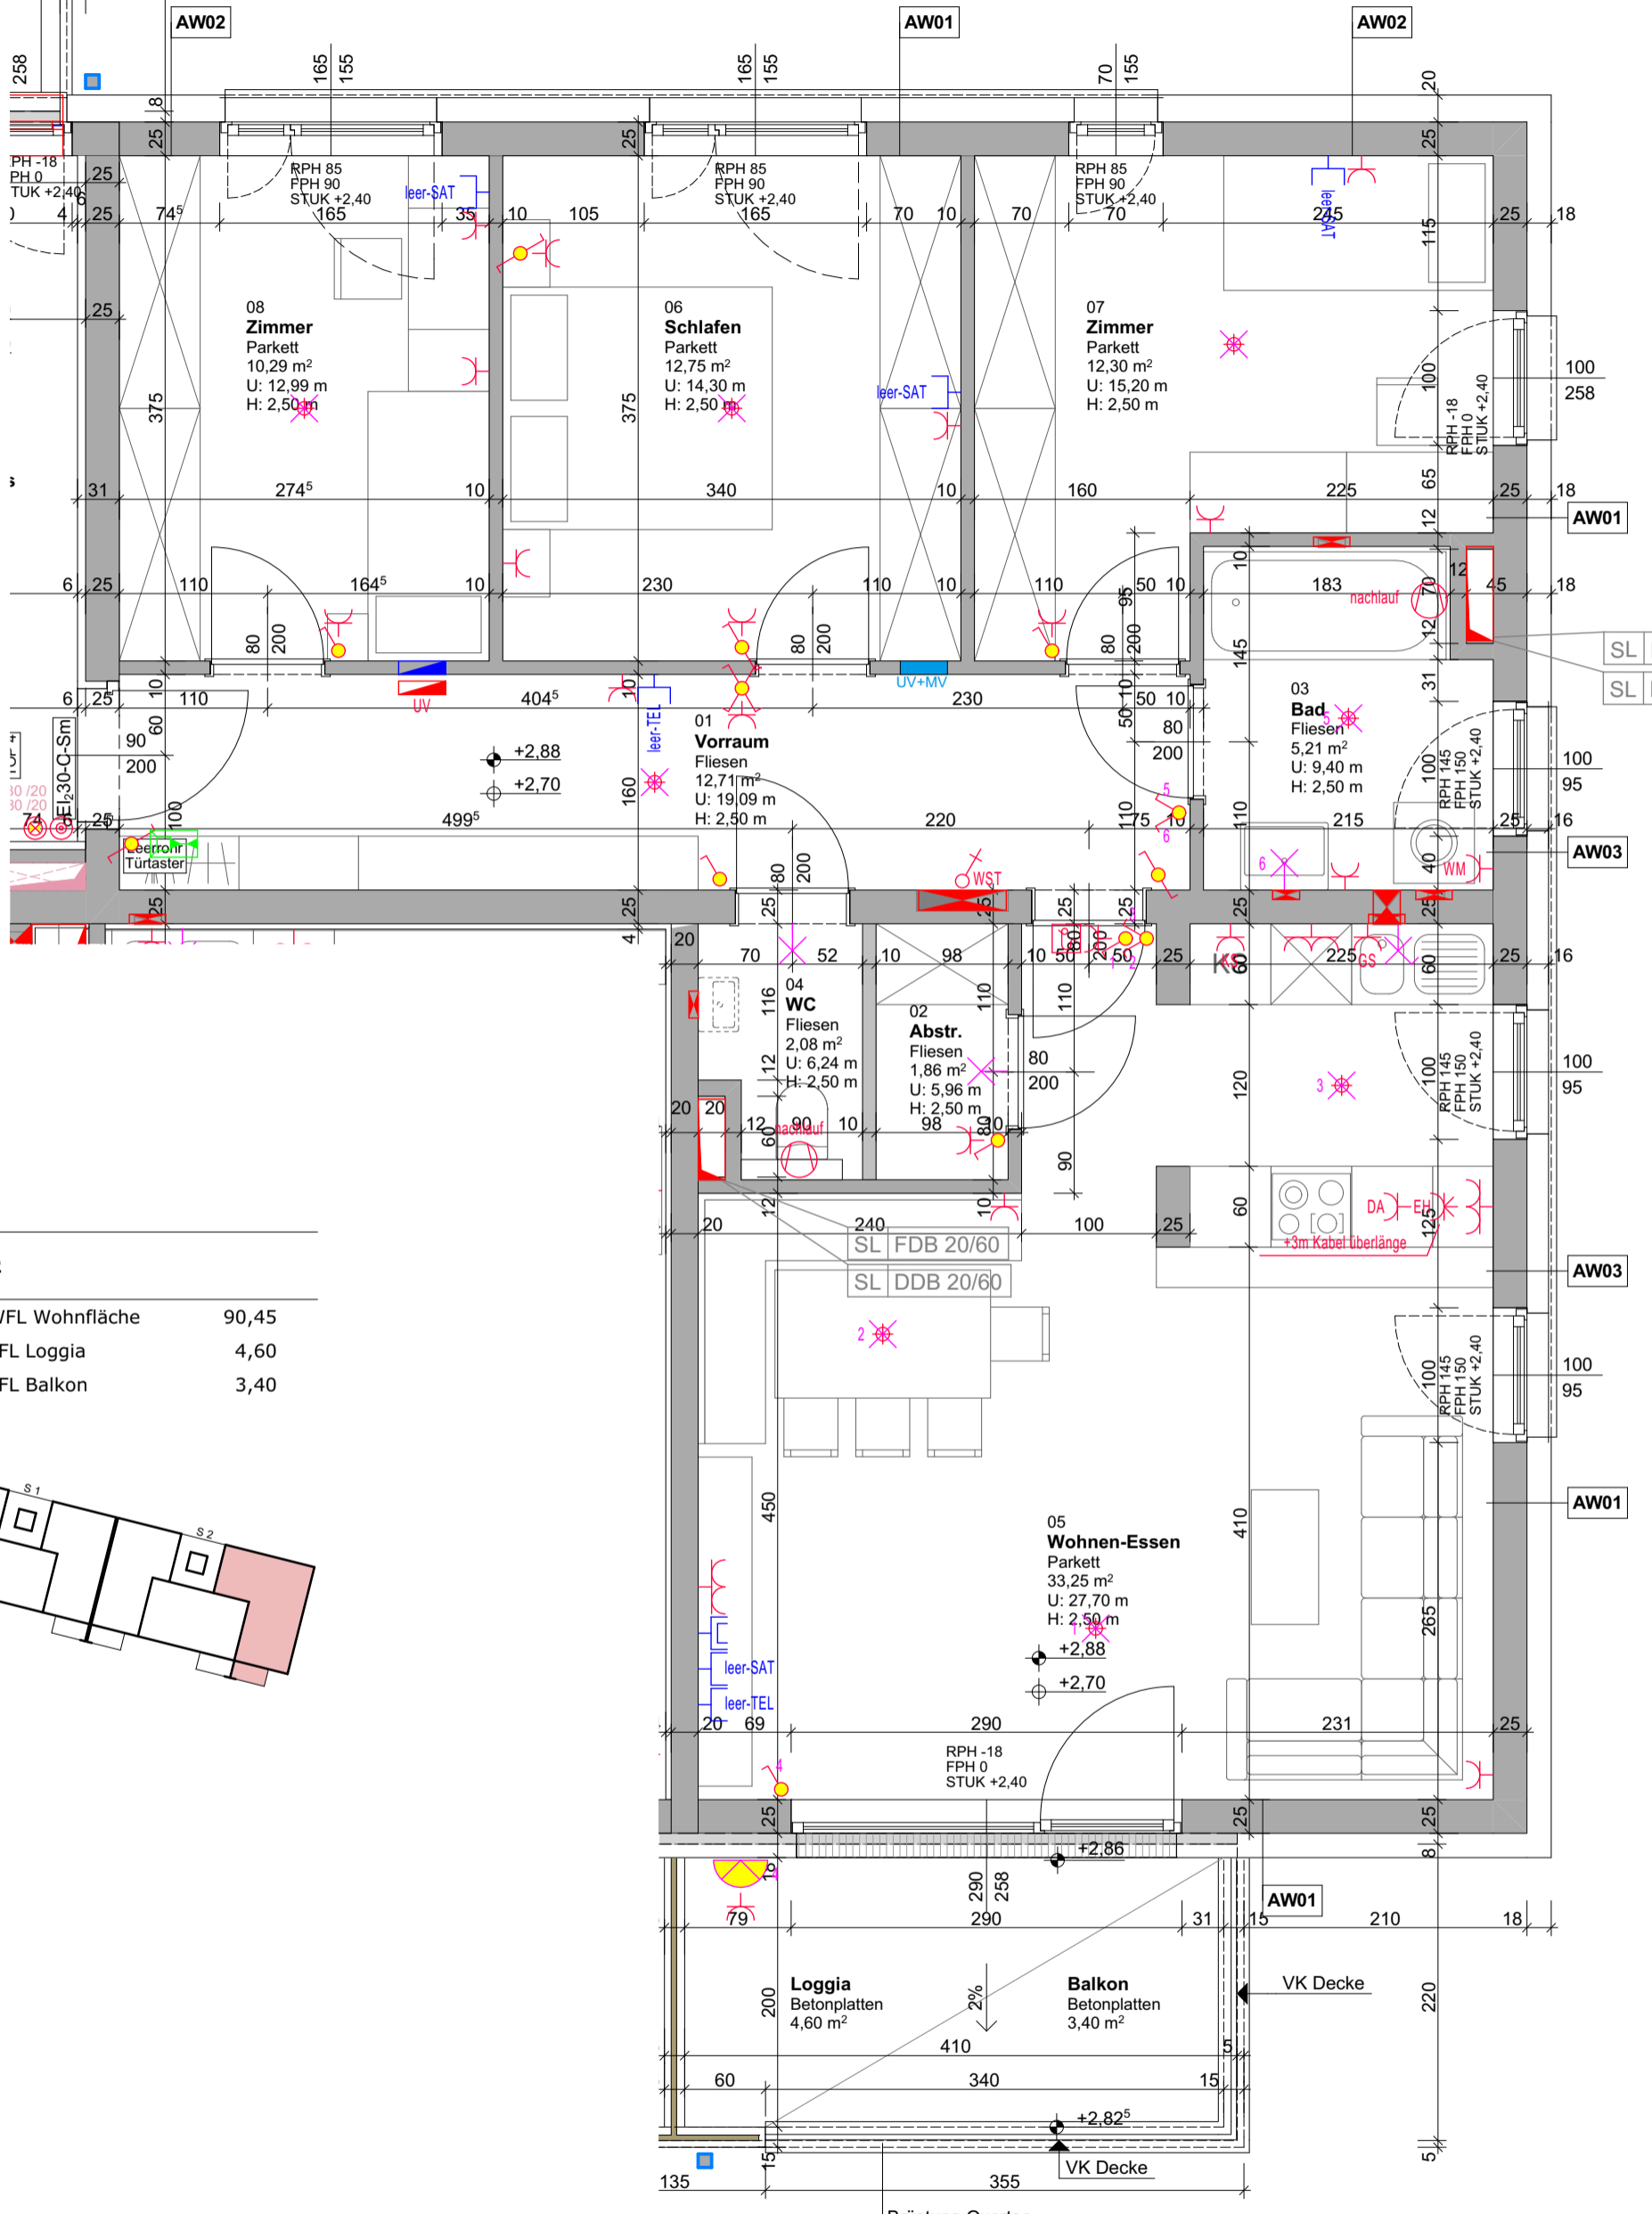

TOP 4 / H1A.2

01	WFL Wohnfläche	90,45
02.1	FFL Loggia	4,60
02.2	FFL Balkon	3,40

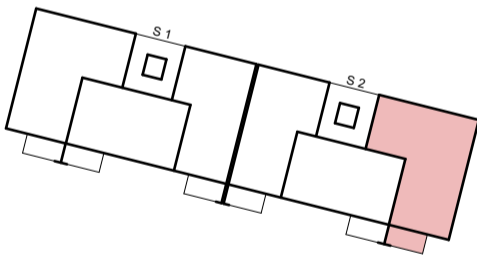

Legende E-Symbole

	Aus - Schalter		2pol-Aus-Schalter		CEE 5pol		Druckknopfmelder		Licht-Auslass (Direkt-Wand)		Deckendose
	Serien-Schalter		Bew-Melder		230V-Auslass		Rauchentlüftungs-Taster		NV-Strahler		Leerrohr
	Wechsel-Schalter		Bew-Melder 360 Grad		400V-Auslass		Brandmelder		Deckenstrahler		
	Dop-Wechsel-Schalter		Jalousien-Taster		Raumthermostat		Brandmelder ZWD		Wandlampe		
	Kreuz-Schalter		Schlüssel-Schalter		Lüfter		Sprechanlage (Innen)		Deckenlampe		
	Dimmer		Steckdose 1fach		Motorantrieb		Sprechanlage (Aussen)		Fluchtweg-Tür		
	Zeit-Schalter		Steckdose 2fach		WRL-Regler		Fluchtwegleuchte		Sicherheitsleuchte Einbau		
	Zeitimpuls-Schalter		Steckdose 3fach		EDV-Einfachdose		Sicherheitsleuchte Aufbau		Unterverteiler		
	Klingel-Taster		Steckdose 4fach		EDV-Doppeldose						
	Licht-Taster		Steckdose geschaltet		Klingel						

