





Rohbaumasse unverputzt!
Für Einrichtung sind Naturalmaße zu nehmen!

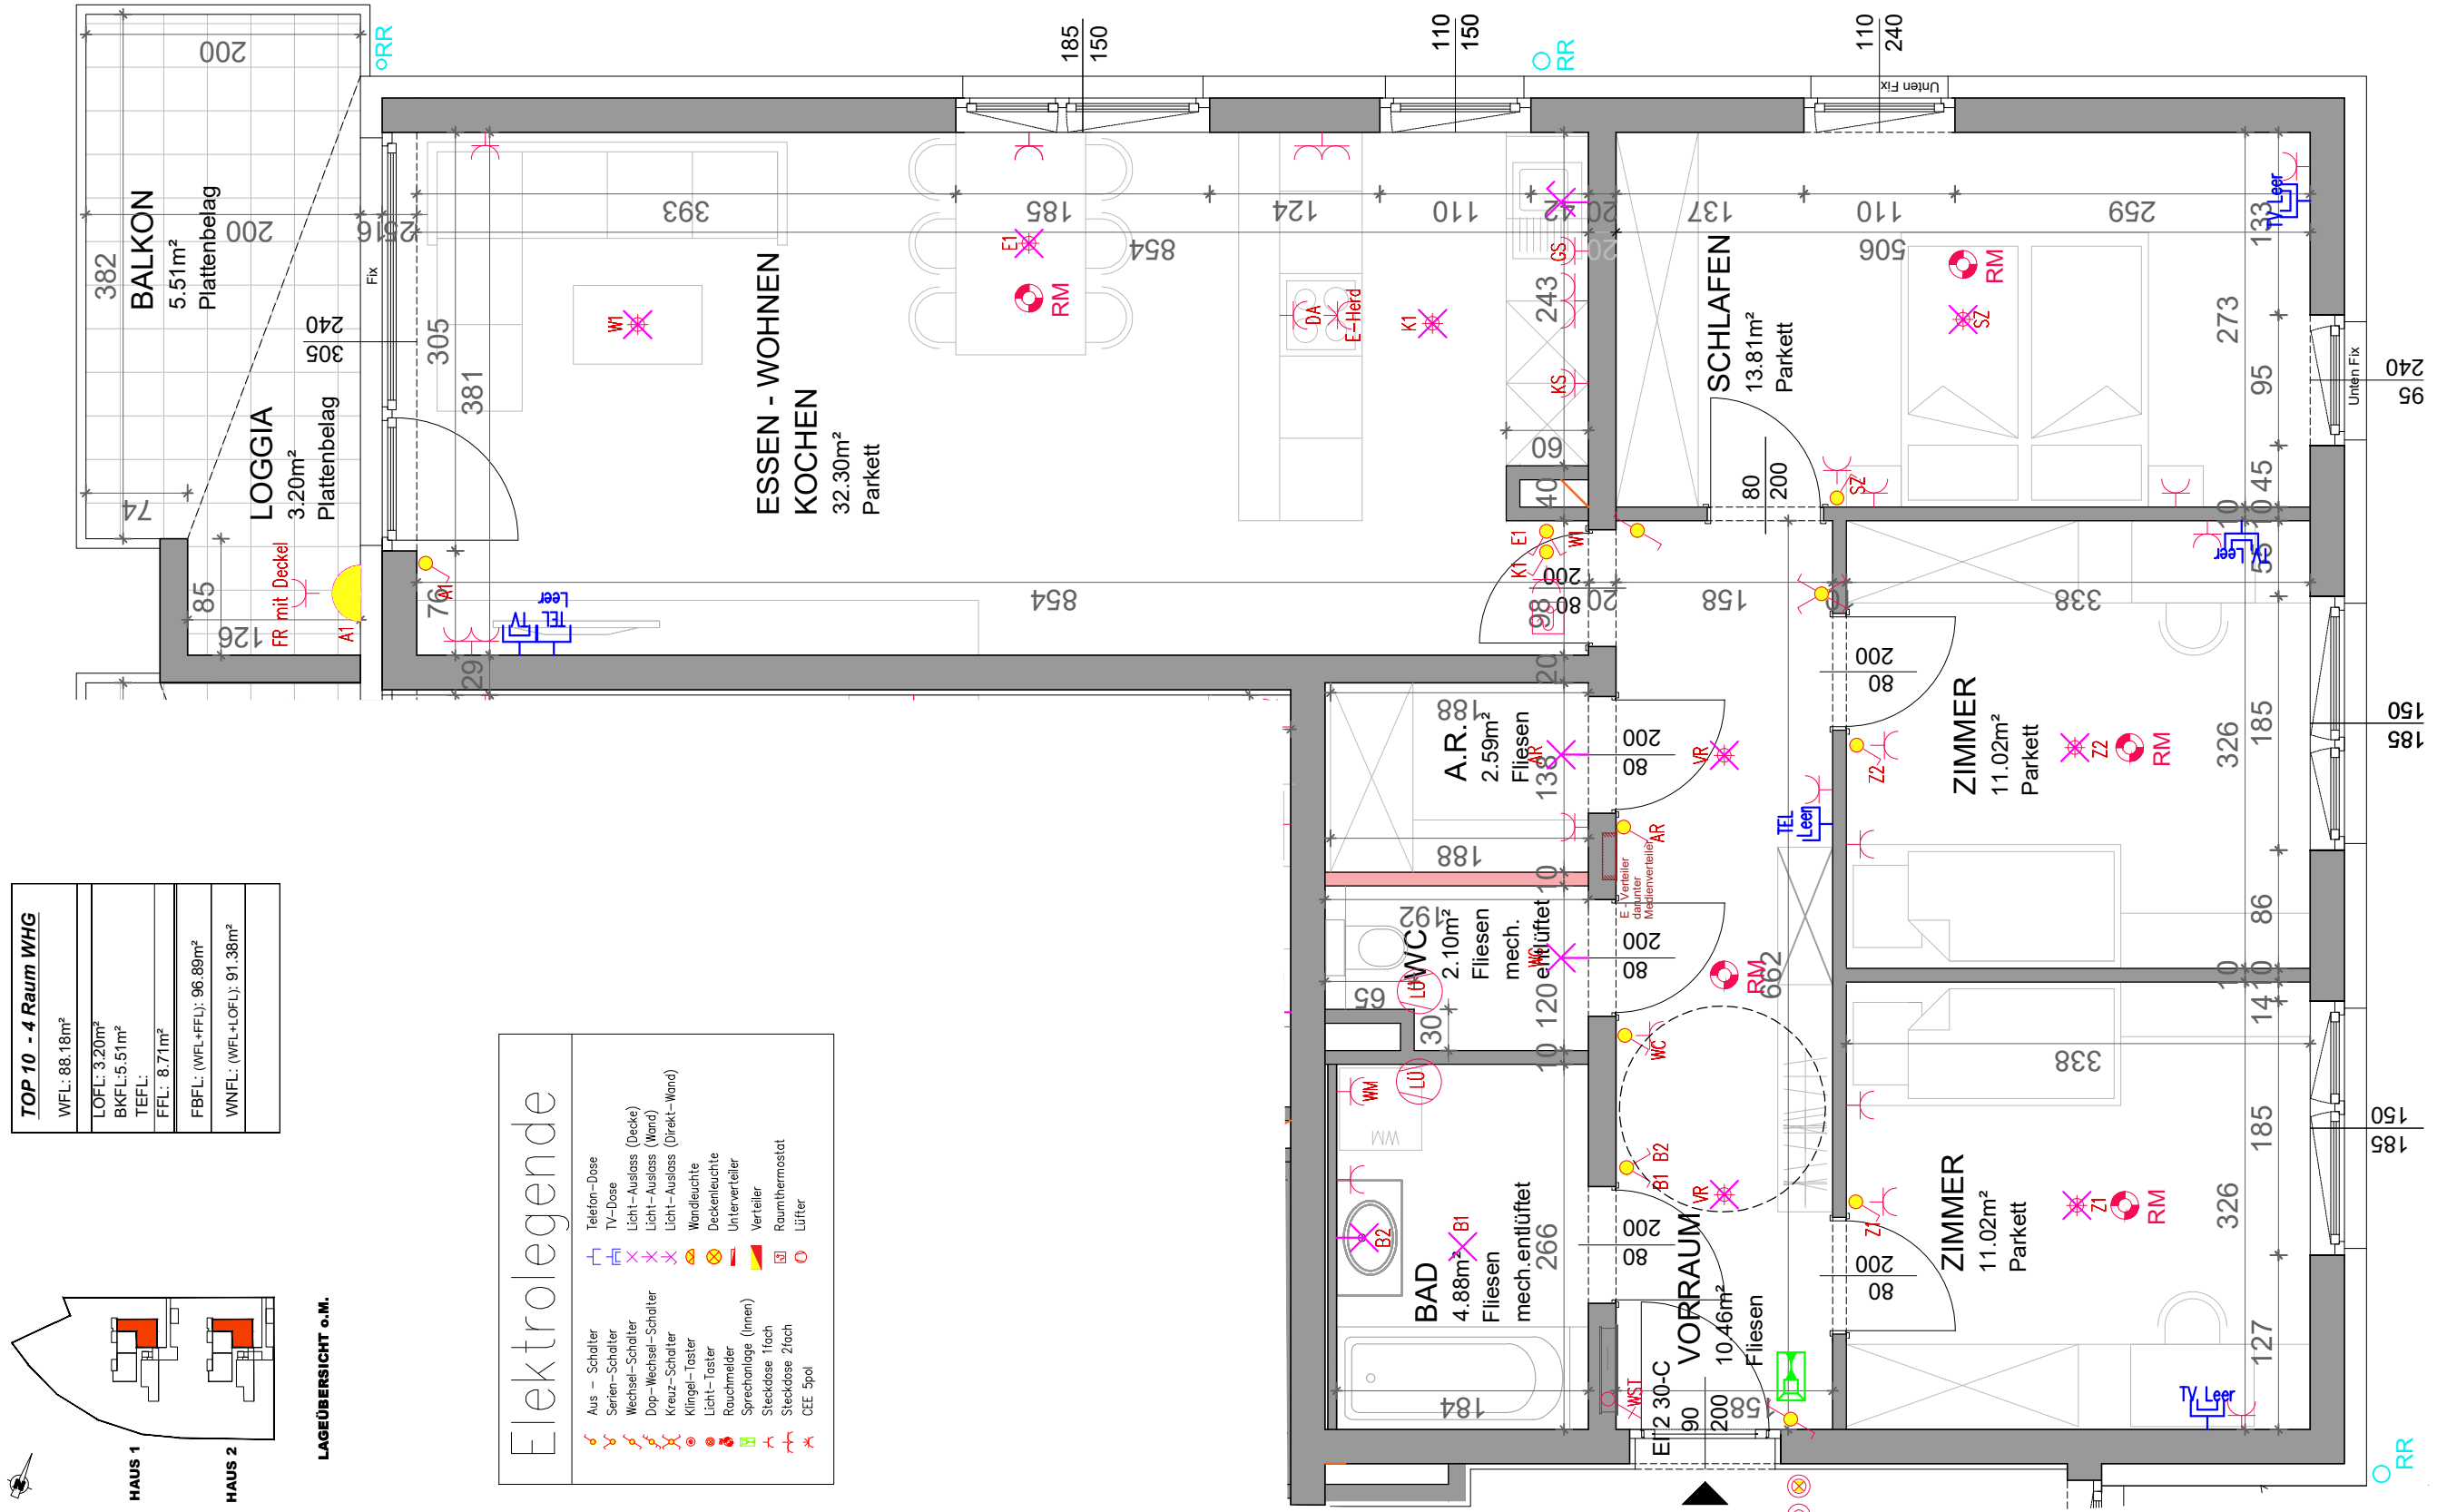

TOP 10 - 4 Raum WHG

WFL: 88,18m²
LOFL: 3,20m²
BKFL: 5,51m²
TEFL: 8,71m²
FBFL: (WFL+FFL): 96,89m²
WNFL: (WFL+LOFL): 91,38m²

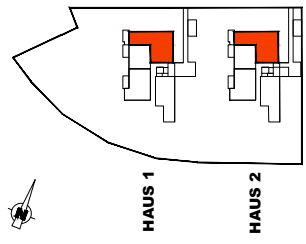

LAGEÜBERSICHT o.M.

Elektrilegende

Aus - Schalter	Telefon-Dose
Serien-Schalter	TV-Dose
Wechsel-Schalter	Licht-Auslass (Decke)
Dop-Wechsel-Schalter	Licht-Auslass (Wand)
Kreuz-Schalter	Licht-Auslass (Direkt-Wand)
Klingel-Taster	Wandleuchte
Licht-Taster	Deckenleuchte
Rauchmelder	Unterverteiler
Sprechanlage (Innen)	Verteiler
Steckdose Flach	Raumthermostat
Steckdose Zloch	Lüfter
CEE 5pol	