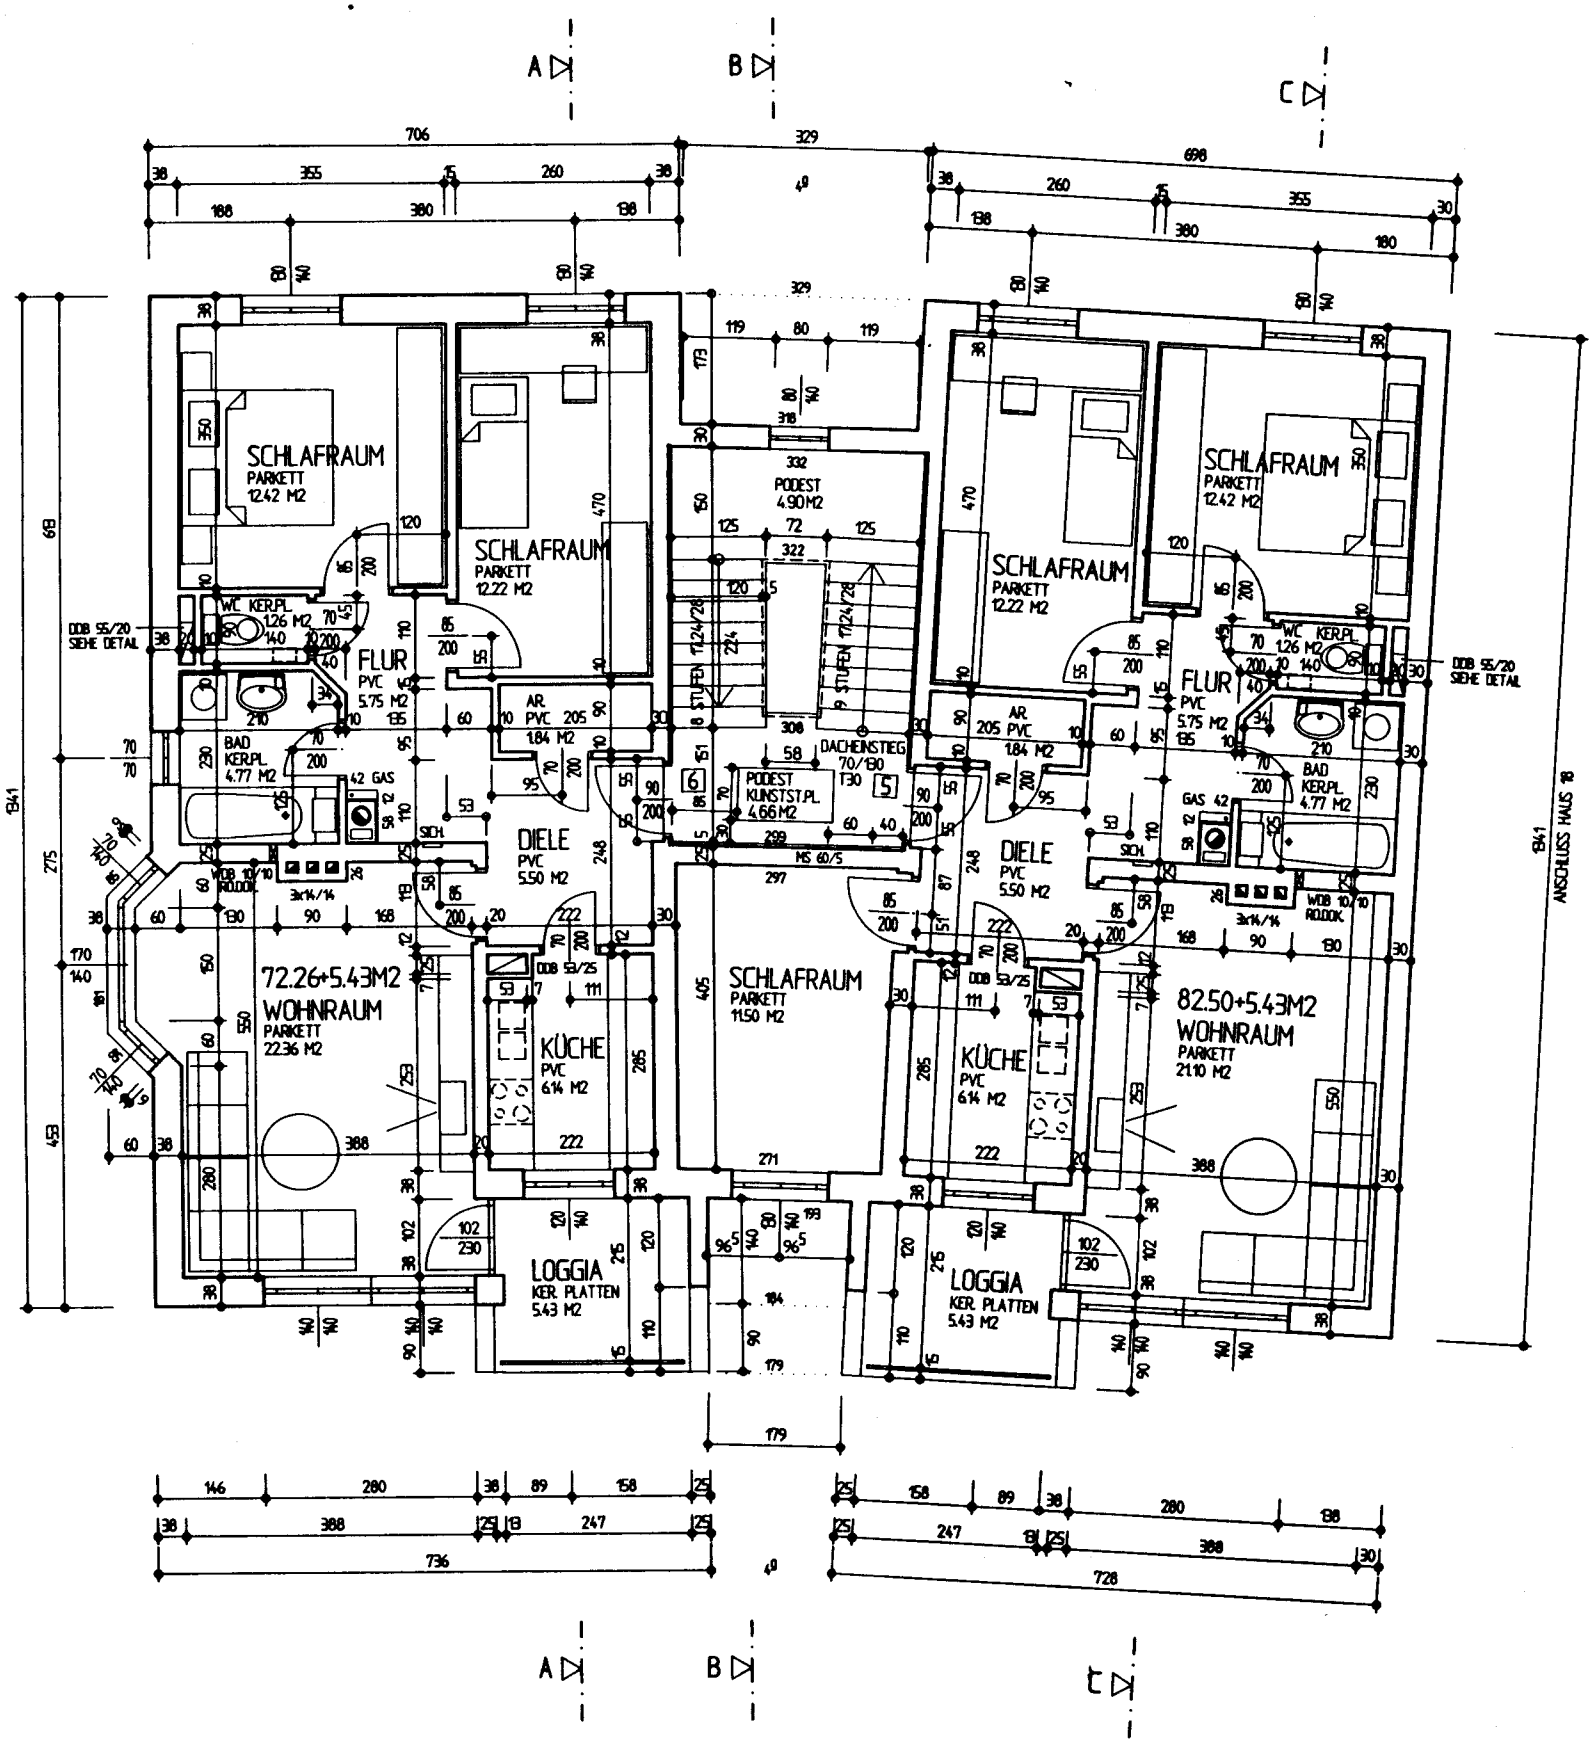

ARCH.DIPL.ING.HELMUTH SCHWEIGER 4020 LINZ VOLKSGARTENSTR.22,TEL.[illegible],TELEFAX [illegible]

BAUREFORM - WOHNSTÄTTE

AM WACHTBERG
LINZ-EBELSBERG
HAUS H. Nordl-Weg 28 17

2.OBERGESCHOSS 1 : 50

GEZ.	16.8.88	HO.		PLAN NR.	83 - 3 - 176
ÄNDERUNG			16.5.90 (STATIK)		

AUSFÜHRUNGSPLAN

BITTE KOTEN PRÜFEN !

AUSSENTÜR UND FENSTERMASSE – ROHBAUMASSE

INNENTÜRMASSE – LICHTE STOCKMASSE

BL2010000169