

BAUREFORM - WOHNSTÄTTE
AM WACHTBERG
LINZ-EBELSBERG
HAUS h. Mendl-Weg 24 **19**

ERDGESCHOSS

1 : 50



GEZ.	16.8.88	HO.	16.5.90 (STATIK)	PLAN NR.	03 - 3 - 167
ÄNDERUNG	20.11.89	6.2.90			

AUSFÜHRUNGSPLAN

BITTE KOTEN PRÜFEN!

AUSSENÖR UND FENSTERMASSE
 ROHBAUMMASSE
 INNENTÜRMASSE
 LICHTSTOCKMASSE

±0.00 = 284.35

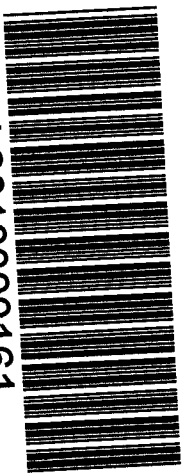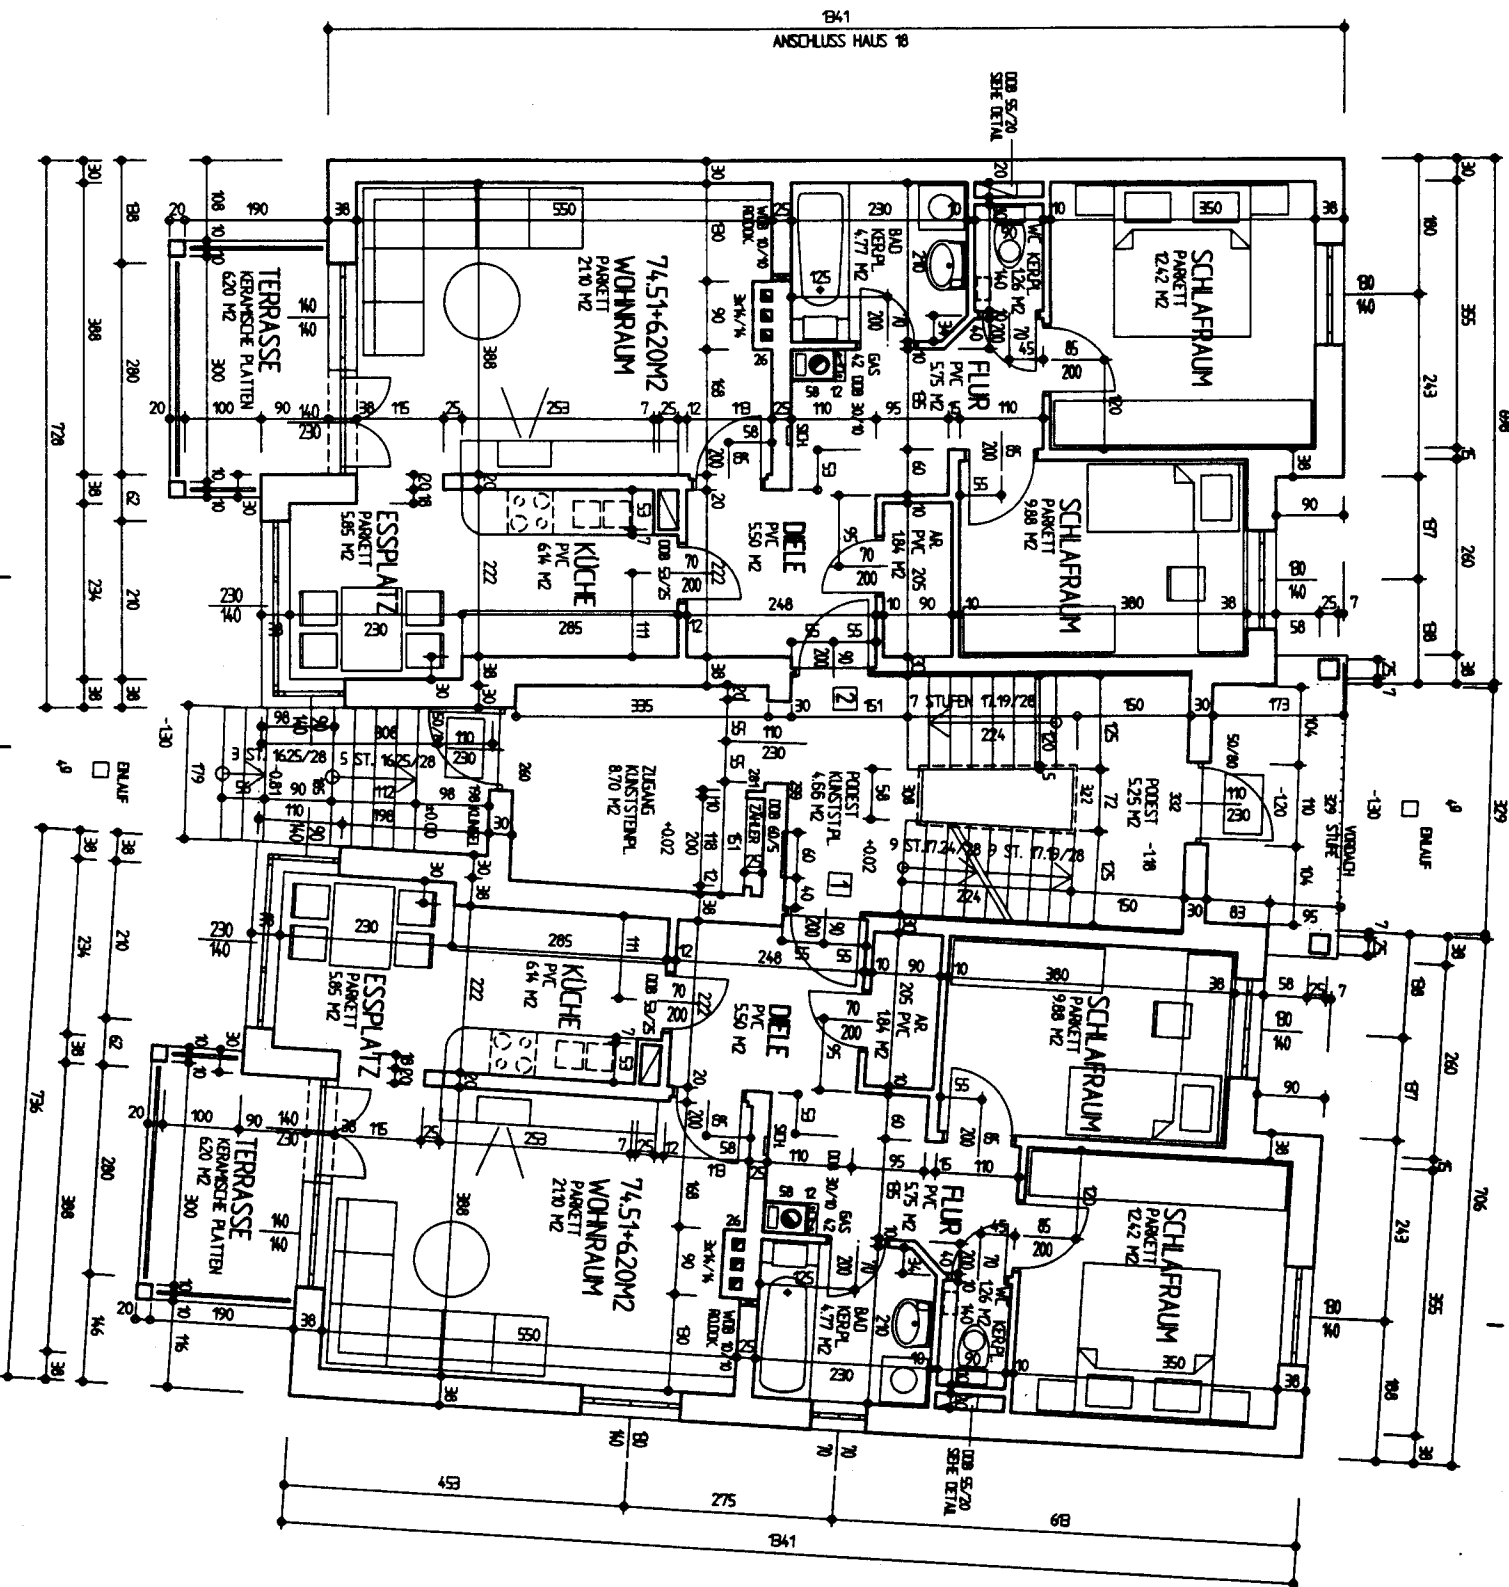

BL2010000161